

Felix Hunger Holzbau + Architektur 7107 Safien Platz

7107 Safien Platz

Tel 081 647 11 50

Fax 081 647 13 22

Natel 079 419 55 92

Objekt: Ferienhaus nūw Huus


Bauherr: Stiftung Walserhaus Safiental
7109 Thalkirch

Fassaden


Massstab	.1:100	Plan Nr.	.	Grösse	A2.
Datum	.20.4.2007	Gezeichnet	.FH	Geändert	.

 Neu


Südfassade

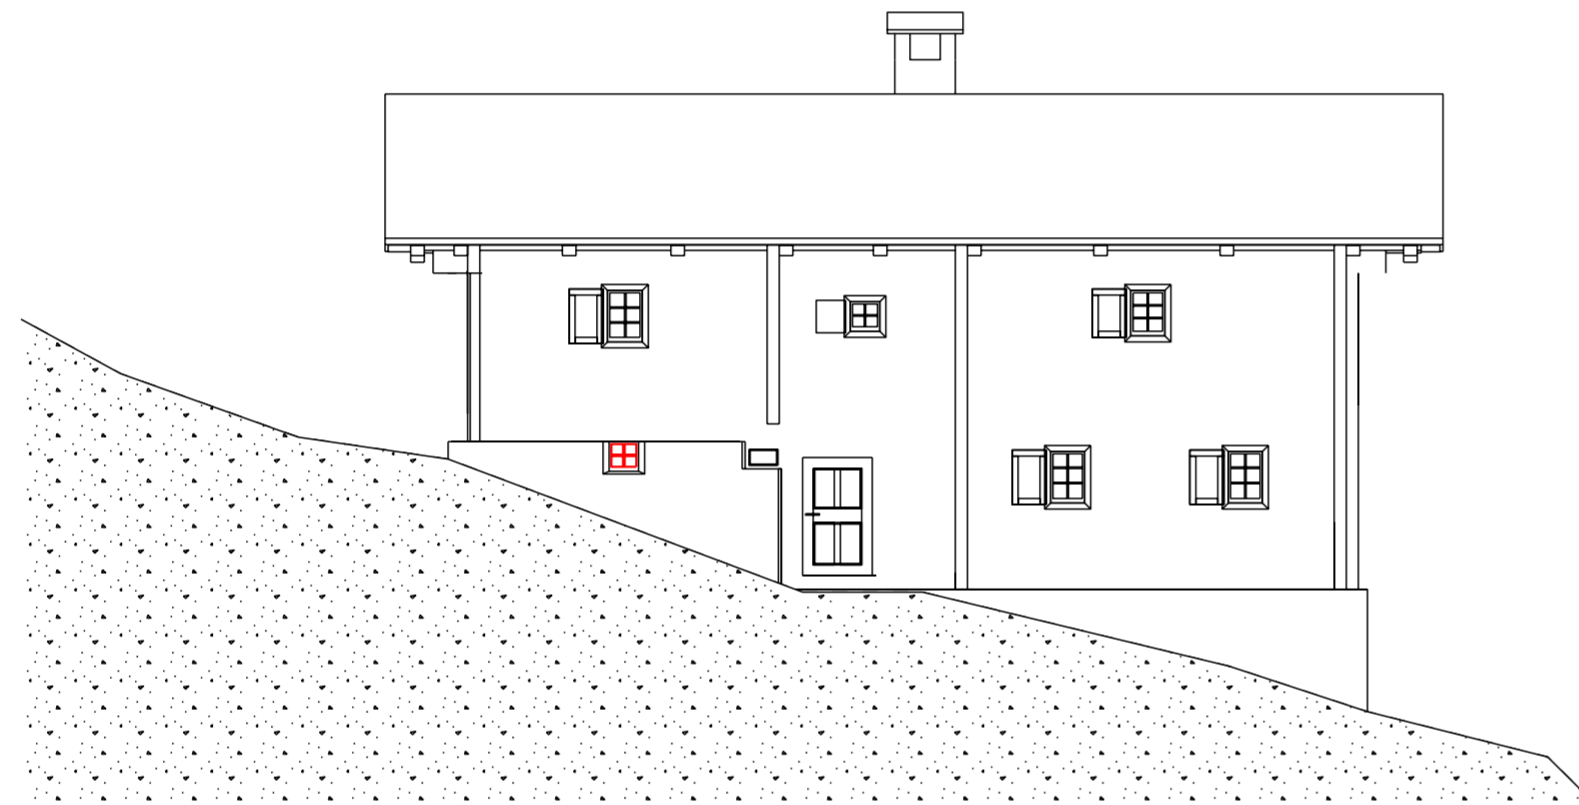

Ostfassade

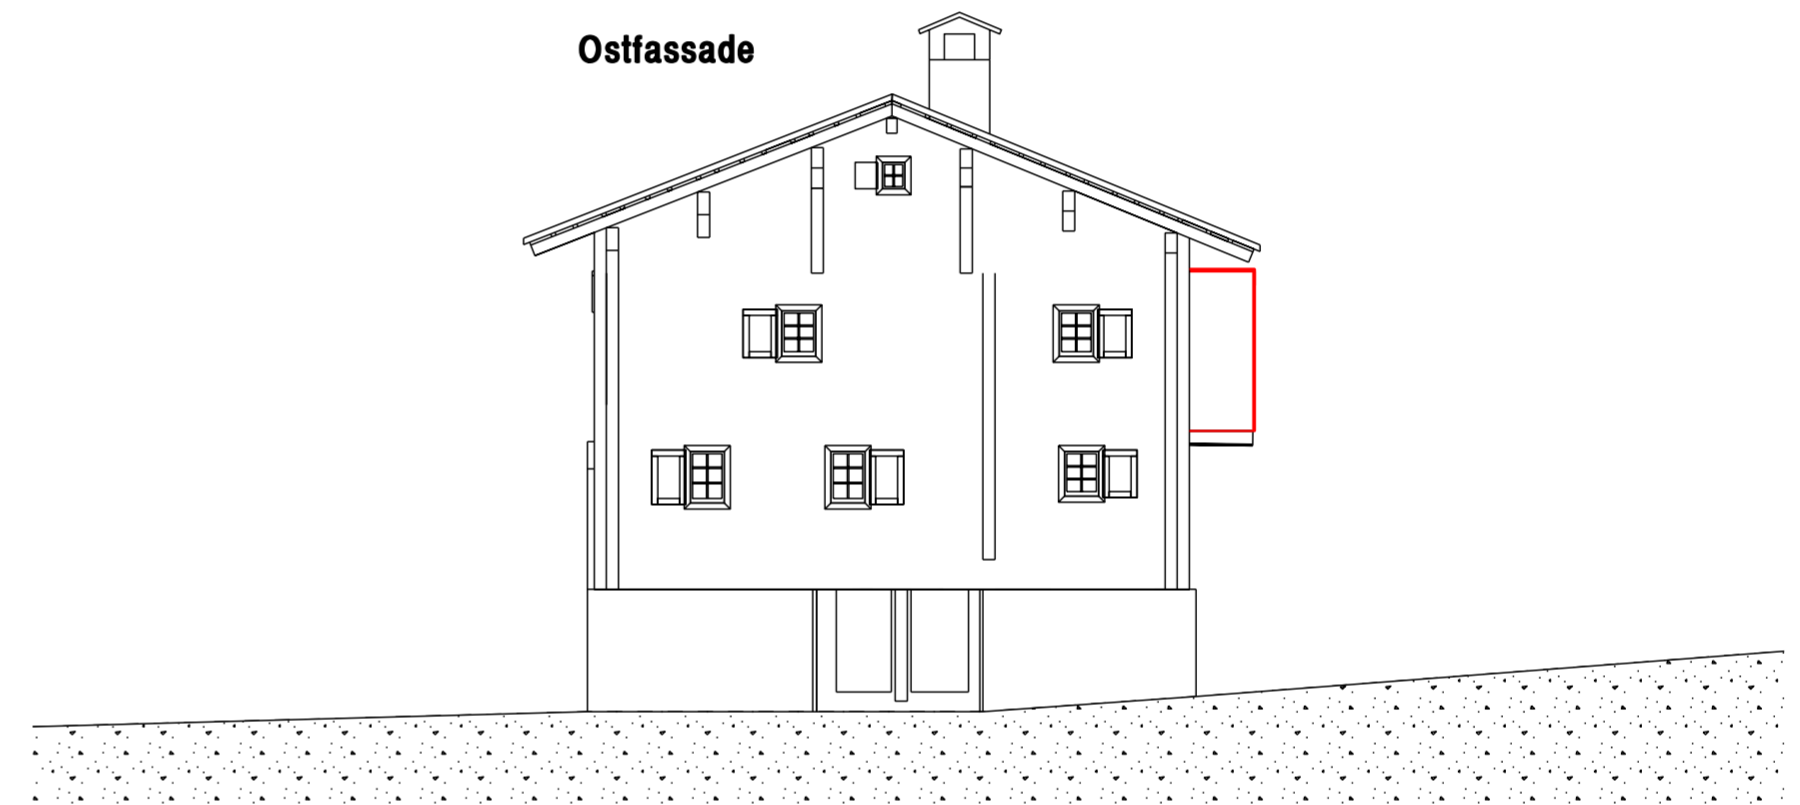

Westfassade

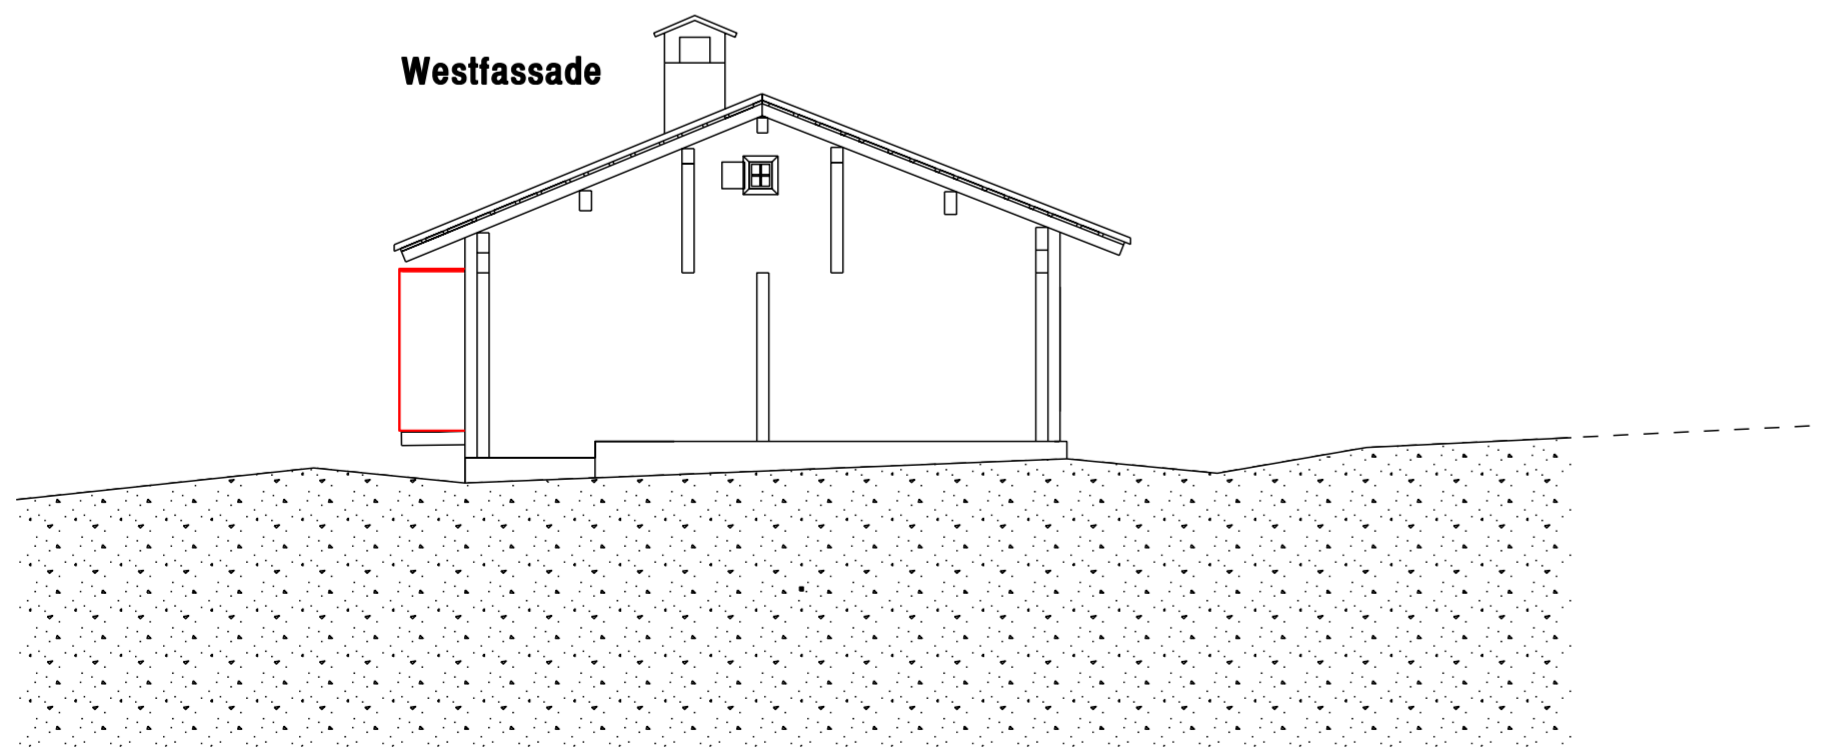

Nordfassade

